


変更後


保全地区 (A=22.4ha)

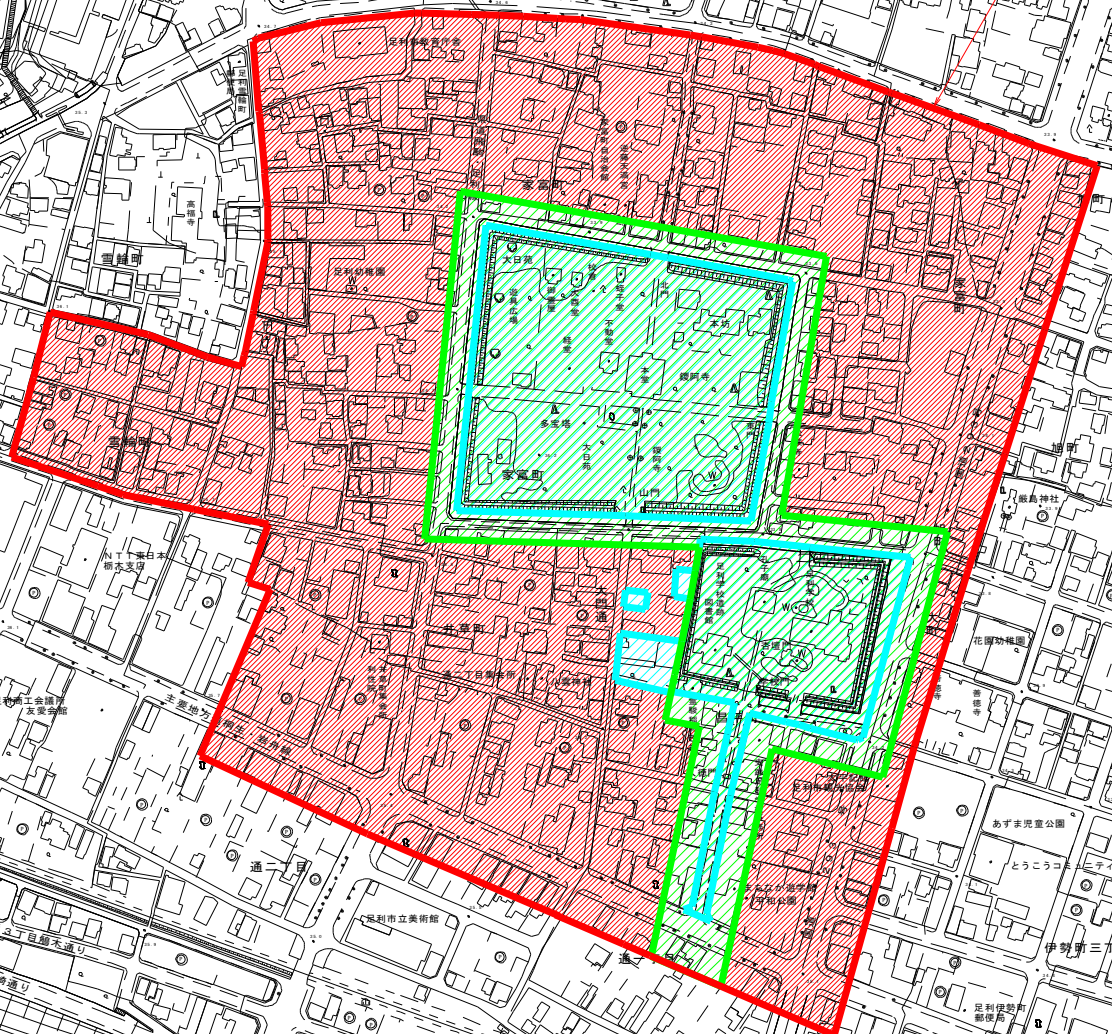

保全地区 (条例第9条第1項第9号)



保全地区 (条例第9条第1項第5号)

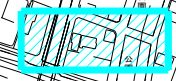

保全地区 (条例第9条第1項第7号)

工事名	保全地区 (第9条第1項第9号) 足利学校・鏡阿寺周辺地区
● 枚の内	施工位置 足利市 昌平町外
製図設計者	日付
縮尺	S=1:2500