

入 札 結 果

工 事 名	足利市斎場 待合棟2・式場棟建設工事（建築工事）
入札執行日	令和 5（2023） 年 7 月 14 日

NO	入札業者	総合評価点	入札書記載金額					落札金額						
			十億	億	千万	百万	十万		万	千円				
1	岩 澤 ・ 楯 特 定 建 設 工 共 同 企 業 事 体	120.500	4	2	3	1	0	0	4	6	5	4	1	0
2	真 進 ・ 藤 光 特 定 建 設 工 共 同 企 業 事 体	111.125	4	2	9	0	0	0						
3														
4														
5														
6														


左記金額に100分の10に相当する額を加算した金額が落札価格

入 札 結 果

工 事 名	足利市斎場 待合棟 2・式場棟建設工事（電気設備工事）
入札執行日	令和 5（2023） 年 7 月 14 日

NO	入札業者	総合評価点	入札書記載金額				落札金額					
			十億	億	千万	百万		十萬	万	千円		
1	小林電設株式会社	108.500	5	5	8	0	0	6	1	3	8	0
2	戸塚電工株式会社	105.560	5	7	4	9	0					
3												
4												
5												
6												


左記金額に100分の10に相当する額を加算した金額が落札価格

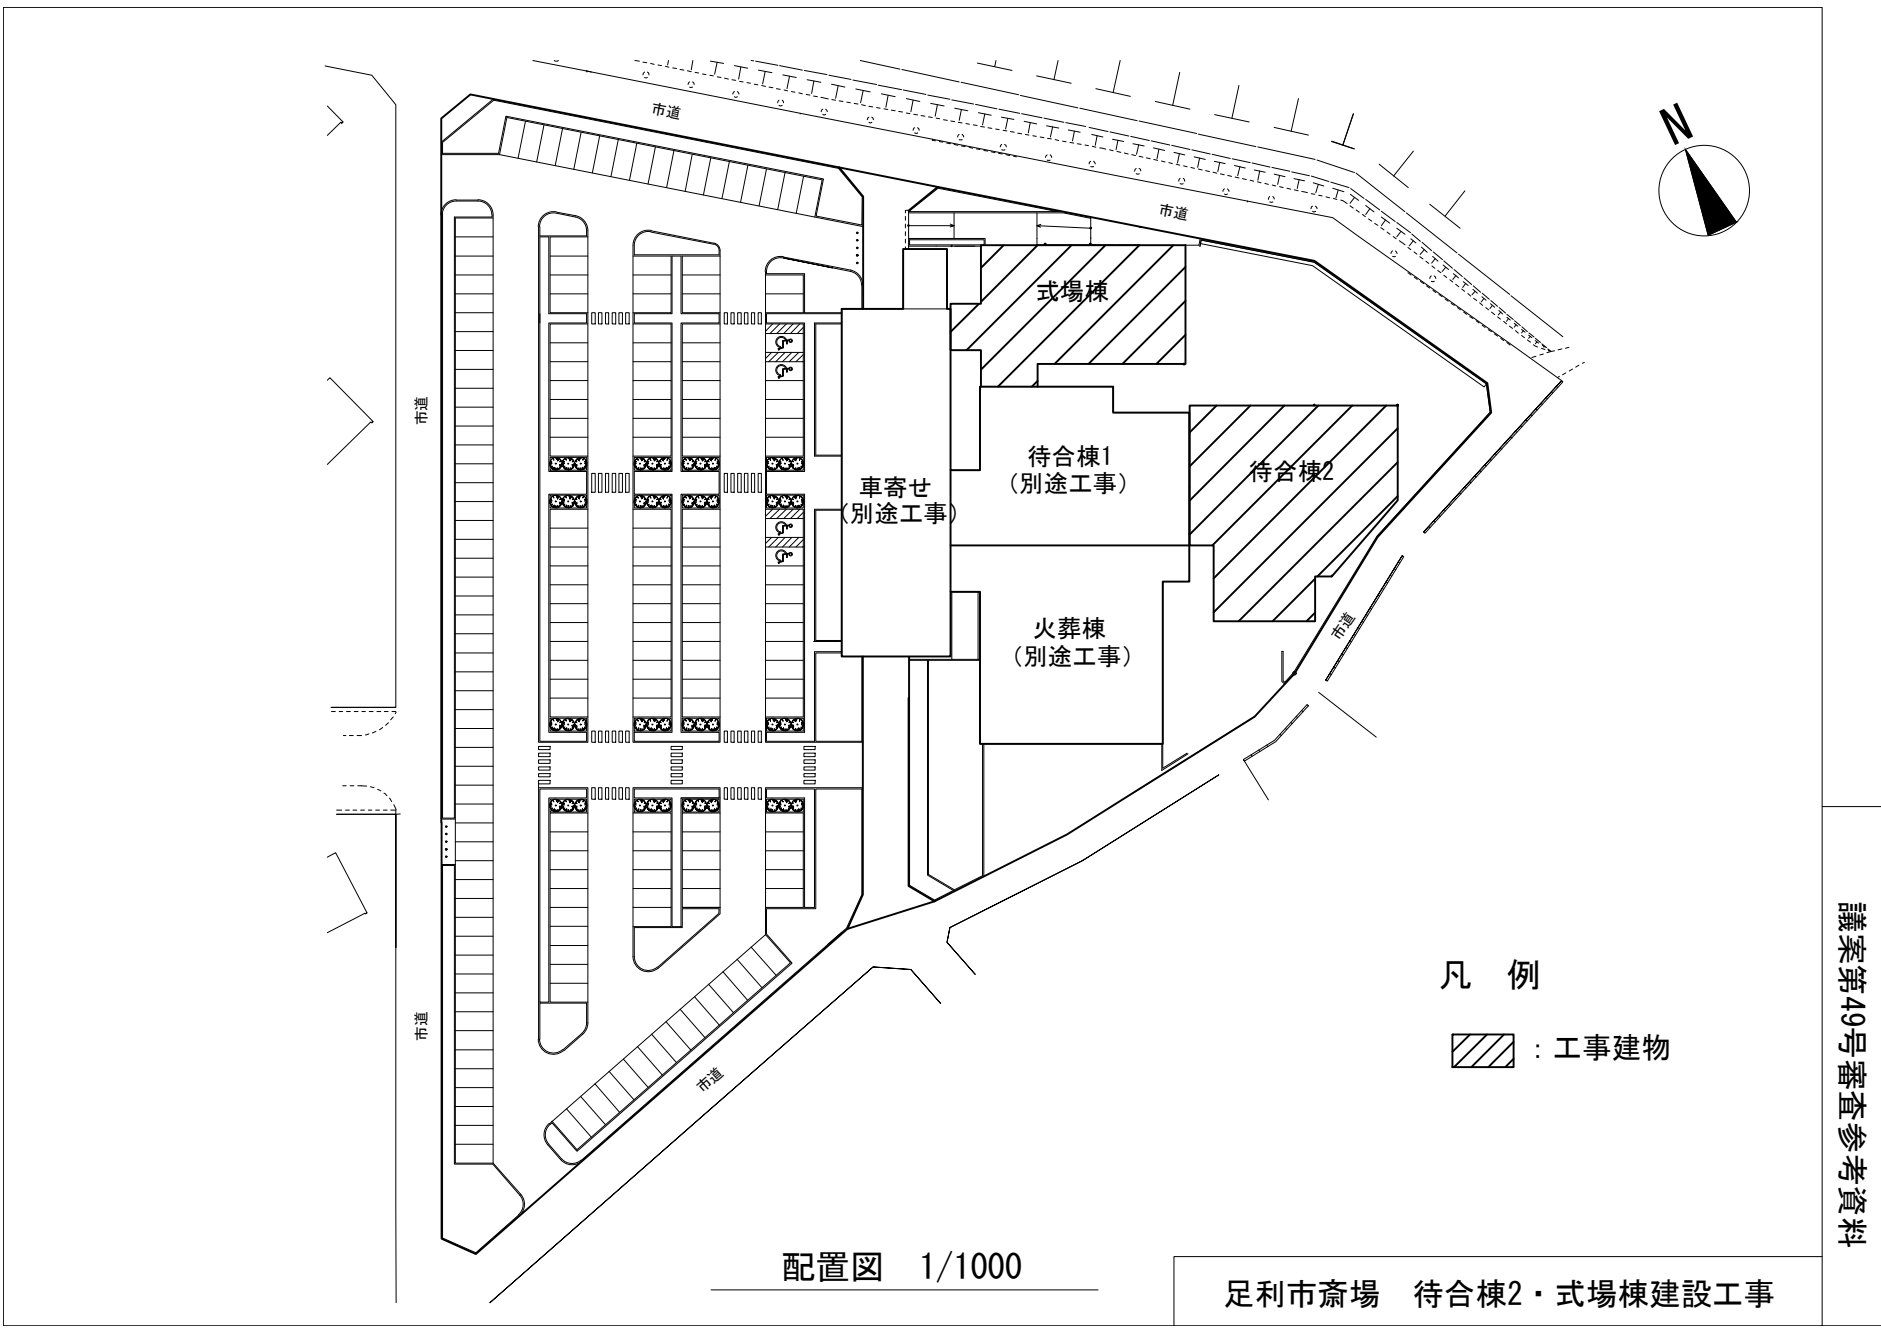


議案第49号審査参考資料

配置図 1/1000

足利市斎場 待合棟2・式場棟建設工事

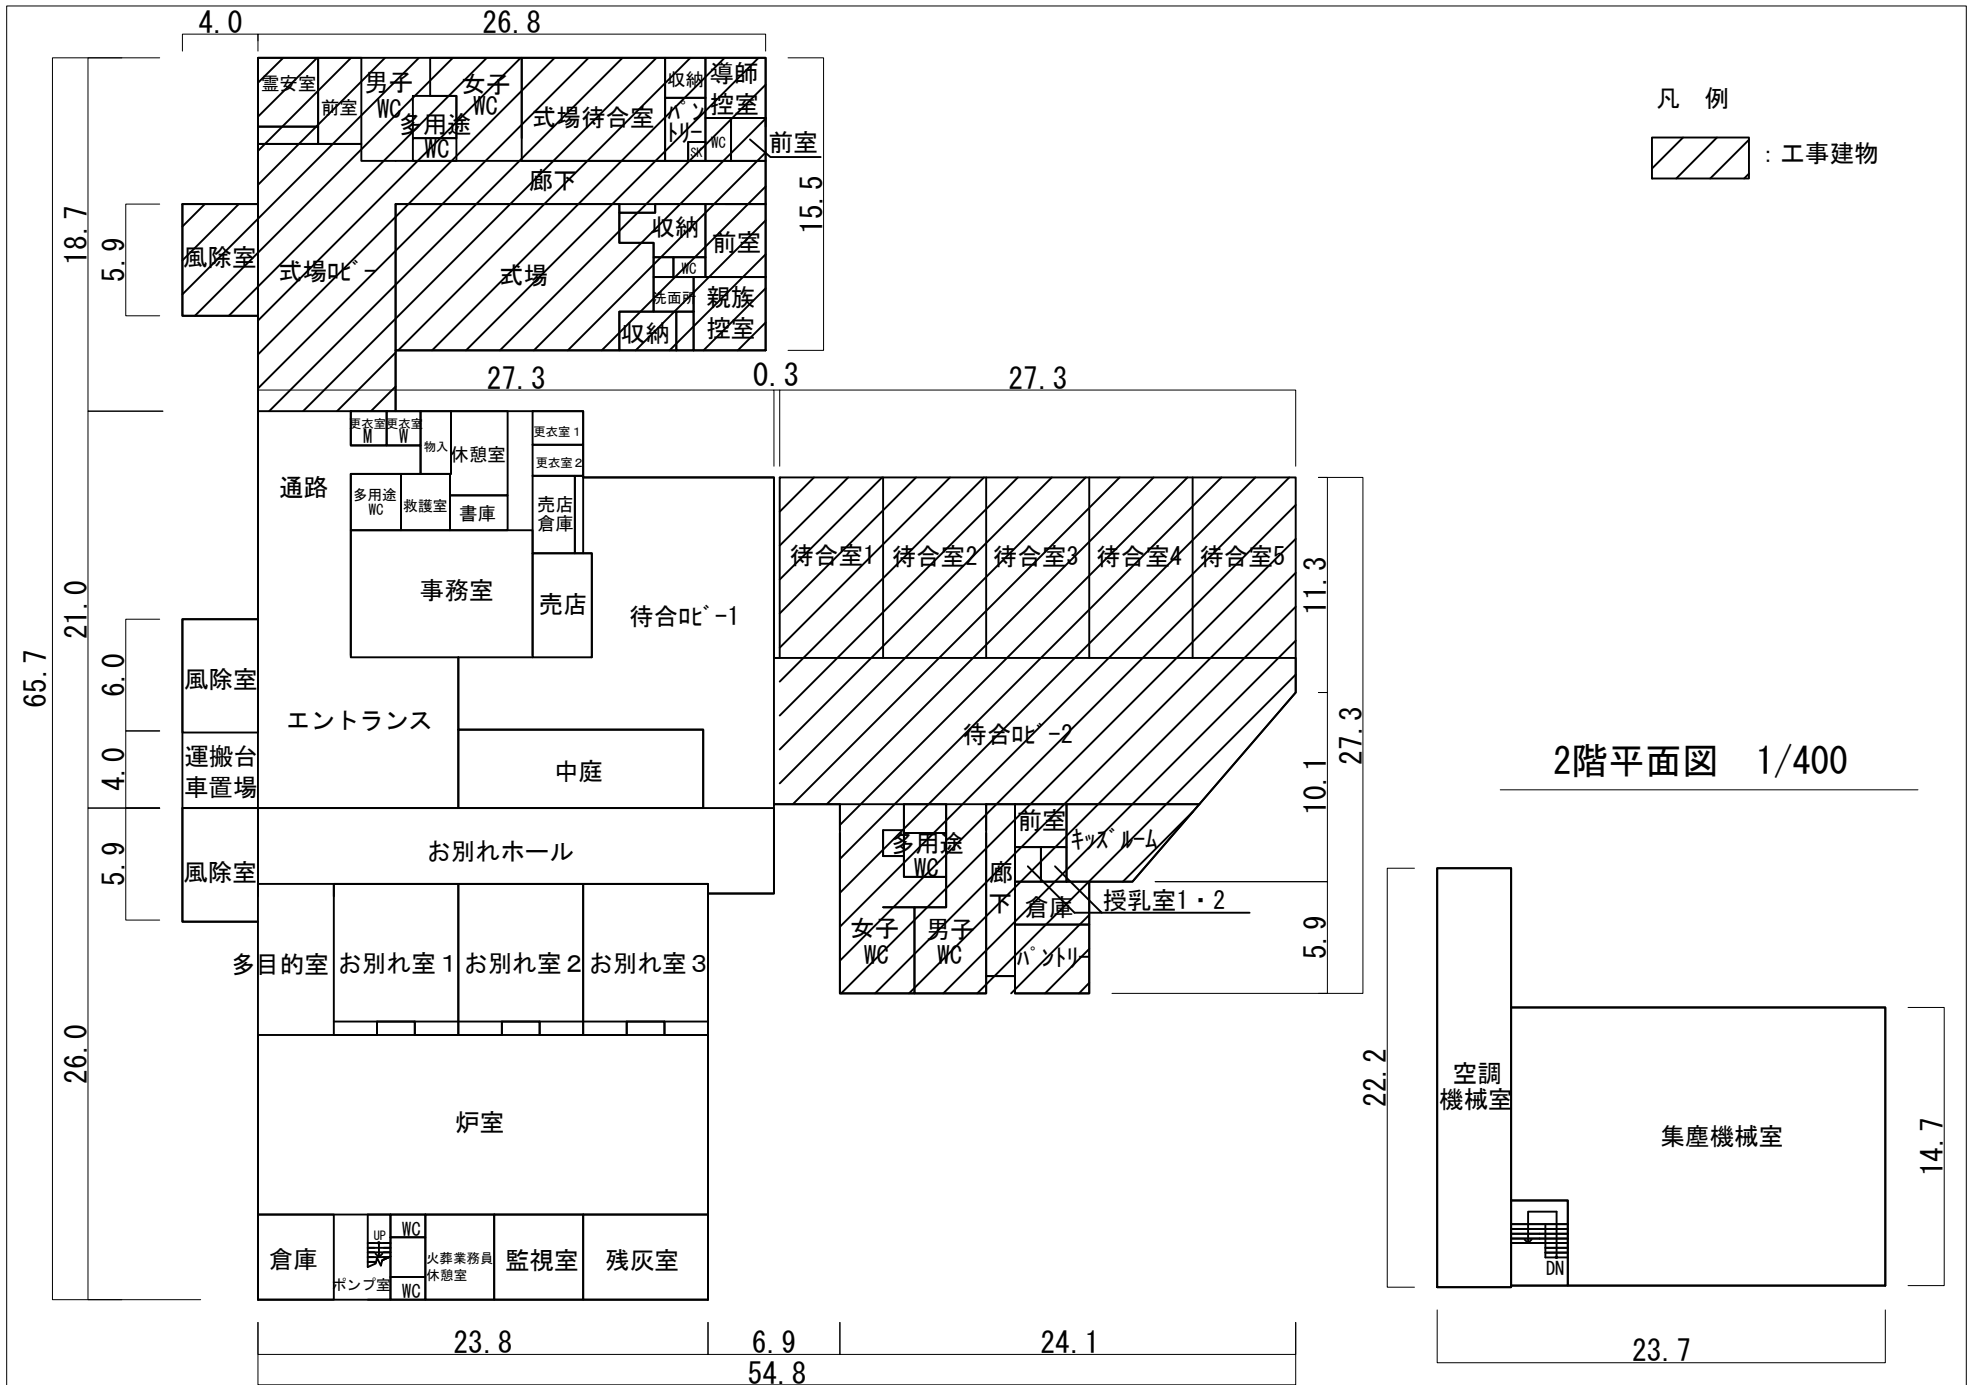


凡例
 : 工事建物

足利市斎場 待合棟2・式場棟建設工事



南西外観イメージ

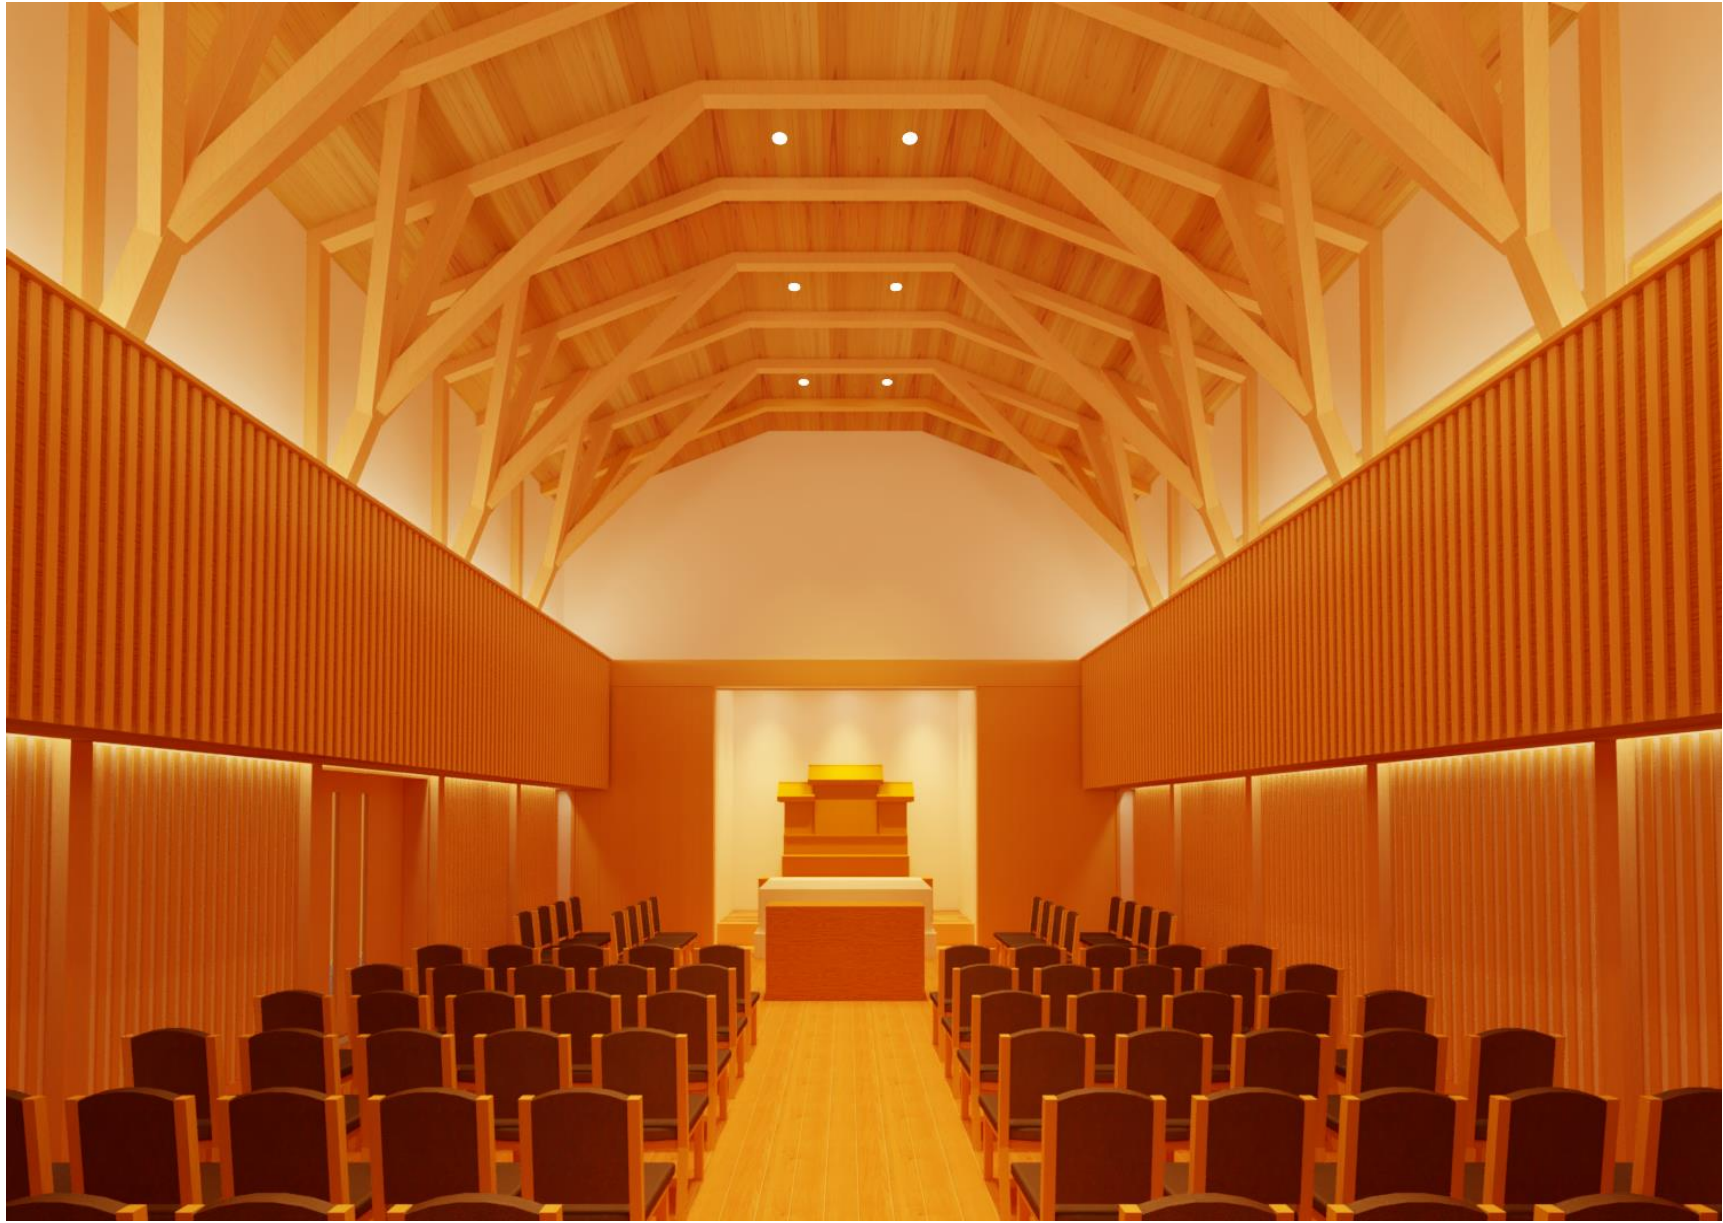

式場イメージ



待合室イメージ