

登記年月日：平成19年8月31日

0031776

前 626-1

土地所在図
地積測量図



地番 626-1, 626-6

土地の所在 足利市鹿島町字弁天

平成19年8月31日受付第 9797 号

求積表

地番 ① 626-1				
NO	X _n	Y _n	Y _{n+1} -Y _{n-1}	X _n · (Y _{n+1} -Y _{n-1})
SK8	589.990	504.947	-15.157	-8942.478430
K9	584.895	515.578	28.135	16456.020825
C63	576.520	533.082	20.472	11802.517440
C64	584.144	536.050	-0.079	-46.147376
K14	585.322	533.003	-5.315	-3110.986430
K15	586.199	530.735	-28.056	-16446.399144
			倍面積	-287.473115
			面積	143.7365575
			地積	143.73 m ²


地番 ② 626-6				
NO	X _n	Y _n	Y _{n+1} -Y _{n-1}	X _n · (Y _{n+1} -Y _{n-1})
C63	576.520	533.082	3.460	1994.759200
M3	573.444	539.510	9.764	5599.107216
M4	582.012	542.846	0.352	204.868224
K13	582.671	539.862	-6.796	-3959.832116
C64	584.144	536.050	-6.780	-3960.496320
			倍面積	-121.593796
			面積	60.7968980
			地積	60.79 m ²

総合計面積 204.5334555 m²

引照点

点名	X座標	Y座標	備考
TS.13	580.111	556.774	マンホールに刻印
TS.14	590.576	521.192	"
TS.15	593.188	504.069	"

筆界点	境界標の種類
⊕	石杭
⊗	金属標
⊙	コンクリート杭
⊚	プラスチック杭
⊖	刻印
⊕	鉄杭
Ⓜ	プレート

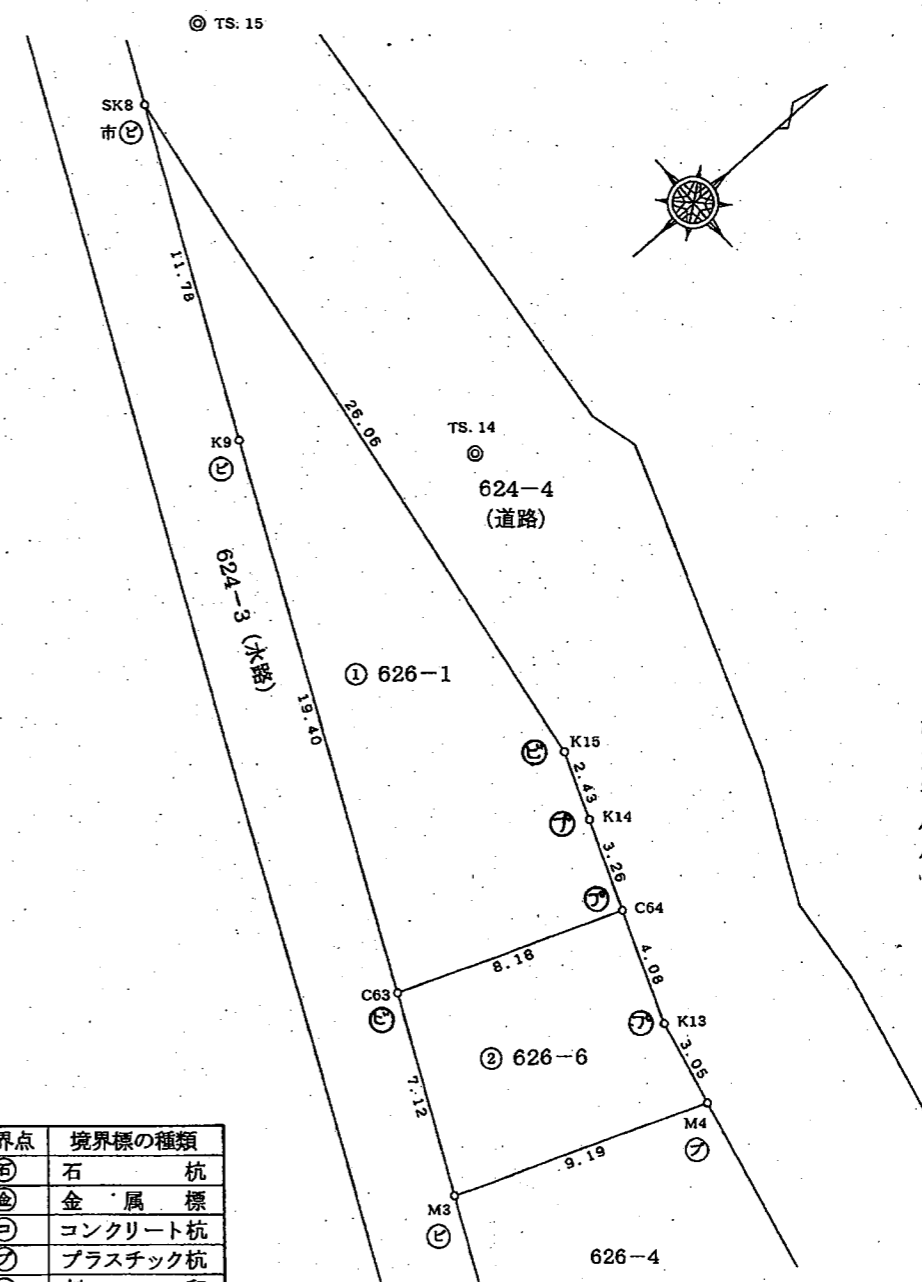

平成19年8月31日登記

作成者 [Redacted] 1 / 申請人 足利市土地開発公社 理事 飯野健 縮尺 1 / 250

(栃木県土地家屋調査士会用紙)