


# 足利市名草セミナーハウス 敷地平面図

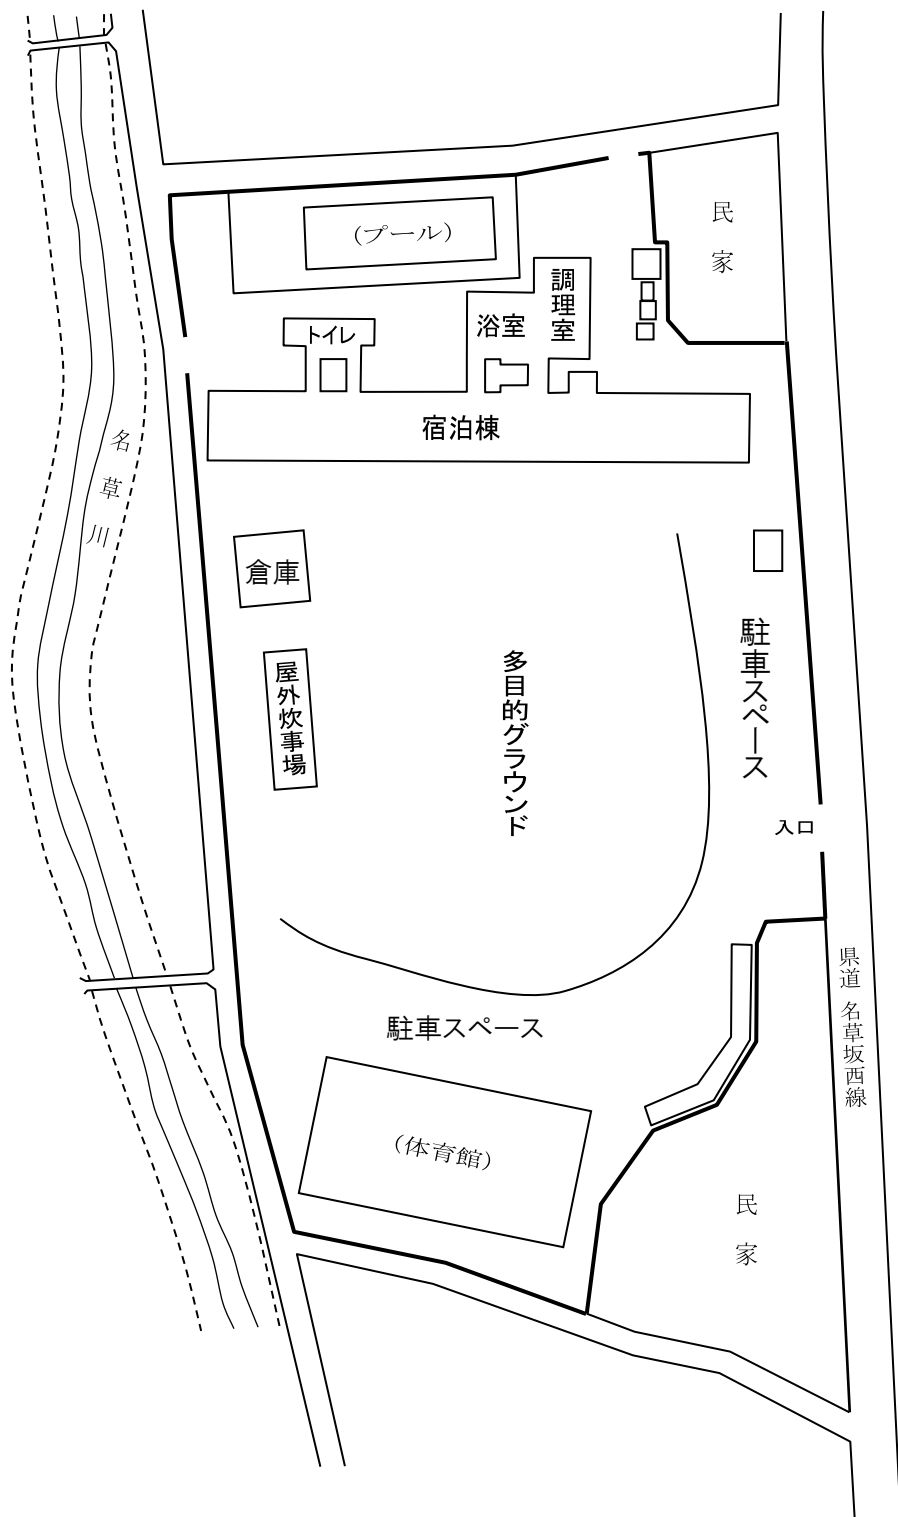

0 50m